
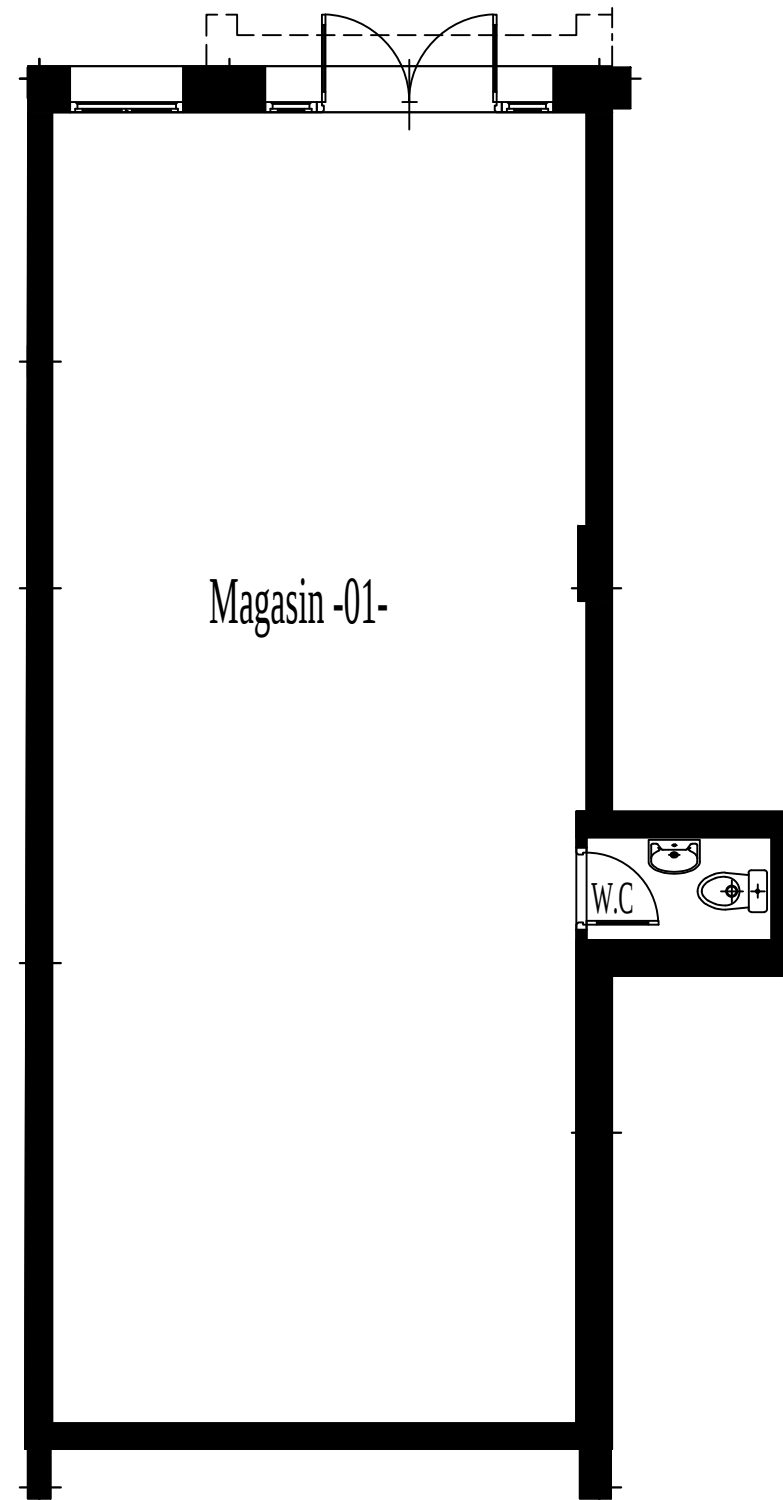


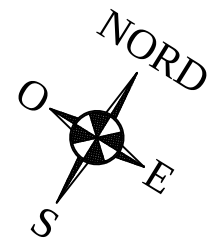


Note :

Les surfaces indiquées sont aproximatives ainsi que l'emplacement des équipements sont figurés à titre indicatifs
Des modifications sont susceptibles d'être apportées en fonction des nécessités techniques et administratives de la réalisation.

DOUIRTI S.A

LOTS EHC 9-10&11 MOUROUJ 6

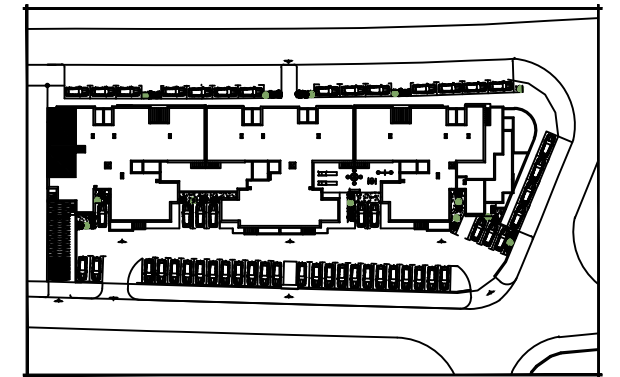

PLAN MASSE

<i>Esc.</i>	<i>Commerce</i>	<i>Niveau</i>	<i>Type</i>
--	<i>M-01</i>	<i>RDC</i>	--

<i>DESIGNATION</i>	<i>SURFACE</i> (m ²) Approximative
Commerce	65.65
WC	1.80
<i>Surface Utile</i>	<i>67.45</i>
Cloisons divises	0.10
<i>Surface Divise</i>	<i>67.55</i>
Surfaces des cloisons indivises	9.45
<i>Surface Hors Oeuvre Boutique</i>	<i>77.00</i>
Quote part dans les parties communes	0.50
<i>Surface Du Plancher</i>	<i>77.50</i>