
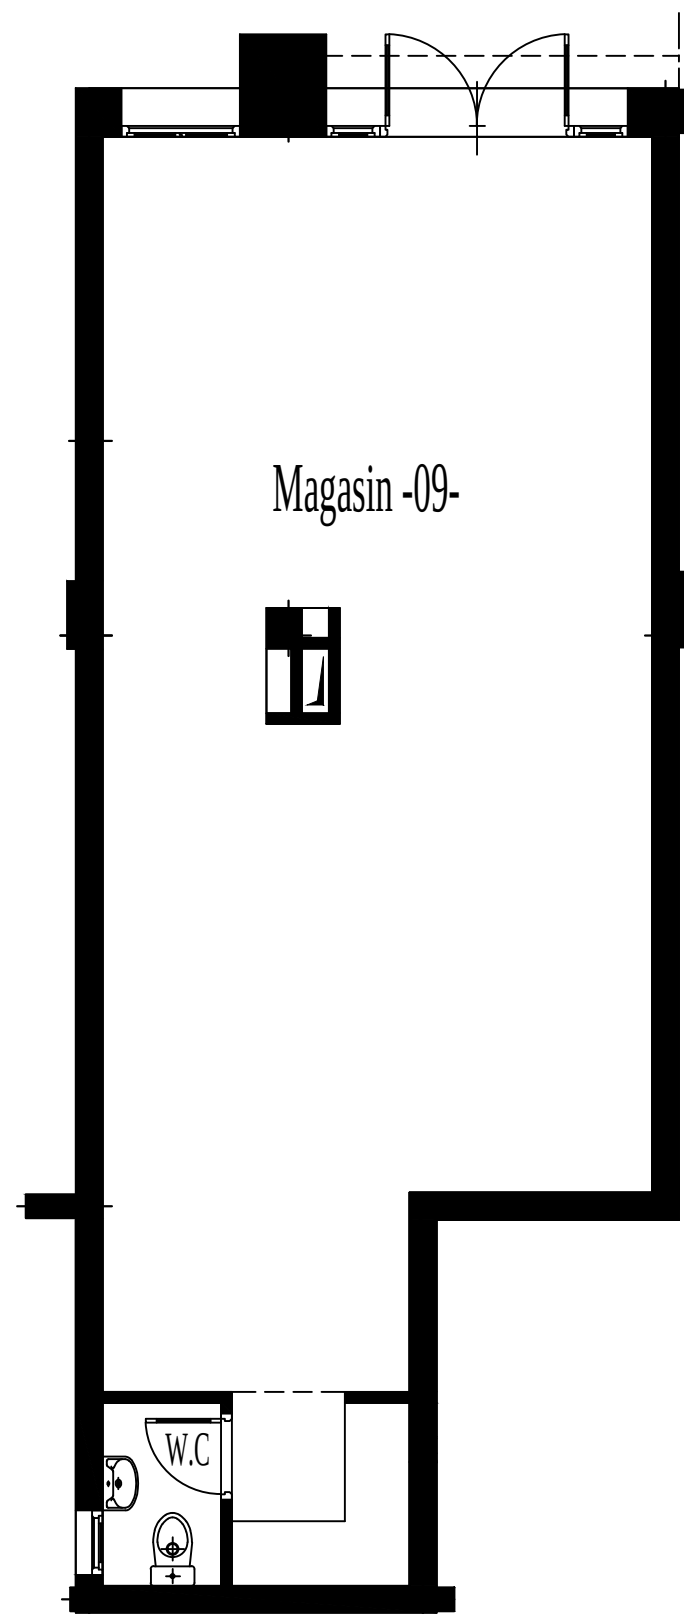


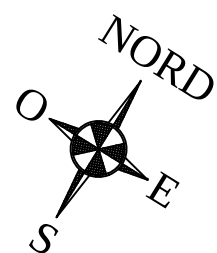


Note :

Les surfaces indiquées sont aproximatives ainsi que l'emplacement des équipements sont figurés à titre indicatifs
Des modifications sont susceptibles d'être apportées en fonction des nécessités techniques et administratives de la réalisation.

DOUIRTI S.A

LOTS EHC 9-10&11 MOUROUJ 6

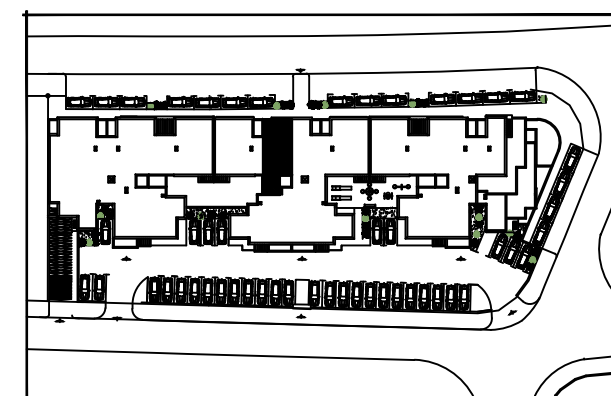

PLAN MASSE

Esc.	Commerce	Niveau	Type
--	M-09	RDC	--

DESIGNATION	SURFACE (m²) Approximative
Commerce	57.49
WC	1.87
Surface Utile	59.36
Cloisons divises	1.02
Surface Divise	60.38
Surfaces des cloisons indivises	9.12
Surface Hors Oeuvre Boutique	69.50
Quote part dans les parties communes	0.45
Surface Du Plancher	69.95