
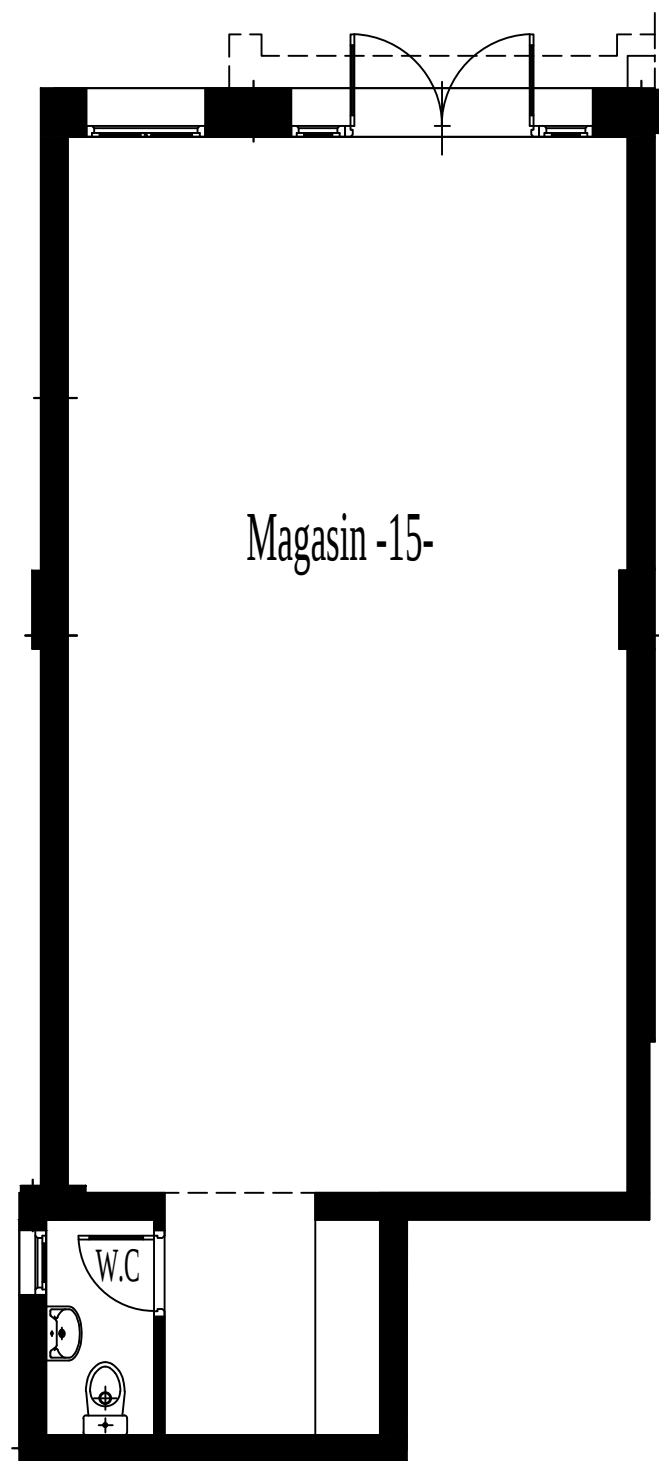


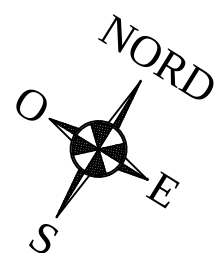


Note :

Les surfaces indiquées sont aproximatives ainsi que l'emplacement des équipements sont figurés à titre indicatifs
Des modifications sont susceptibles d'être apportées en fonction des nécessités techniques et administratives de la réalisation.

DOUIRTI S.A

LOTS EHC 9-10&11 MOUROUJ 6

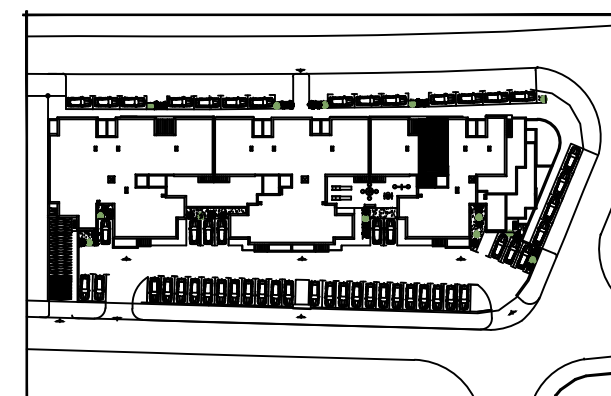

PLAN MASSE

Esc.	Commerce	Niveau	Type
--	M-15	RDC	--

DESIGNATION	SURFACE (m²) Approximative
Commerce	55.25
WC	1.87
Surface Utile	57.12
Cloisons divises	0.70
Surface Divise	57.82
Surfaces des cloisons indivises	7.18
Surface Hors Oeuvre Boutique	65.00
Quote part dans les parties communes	0.42
Surface Du Plancher	65.42